


ALAPRAJZ

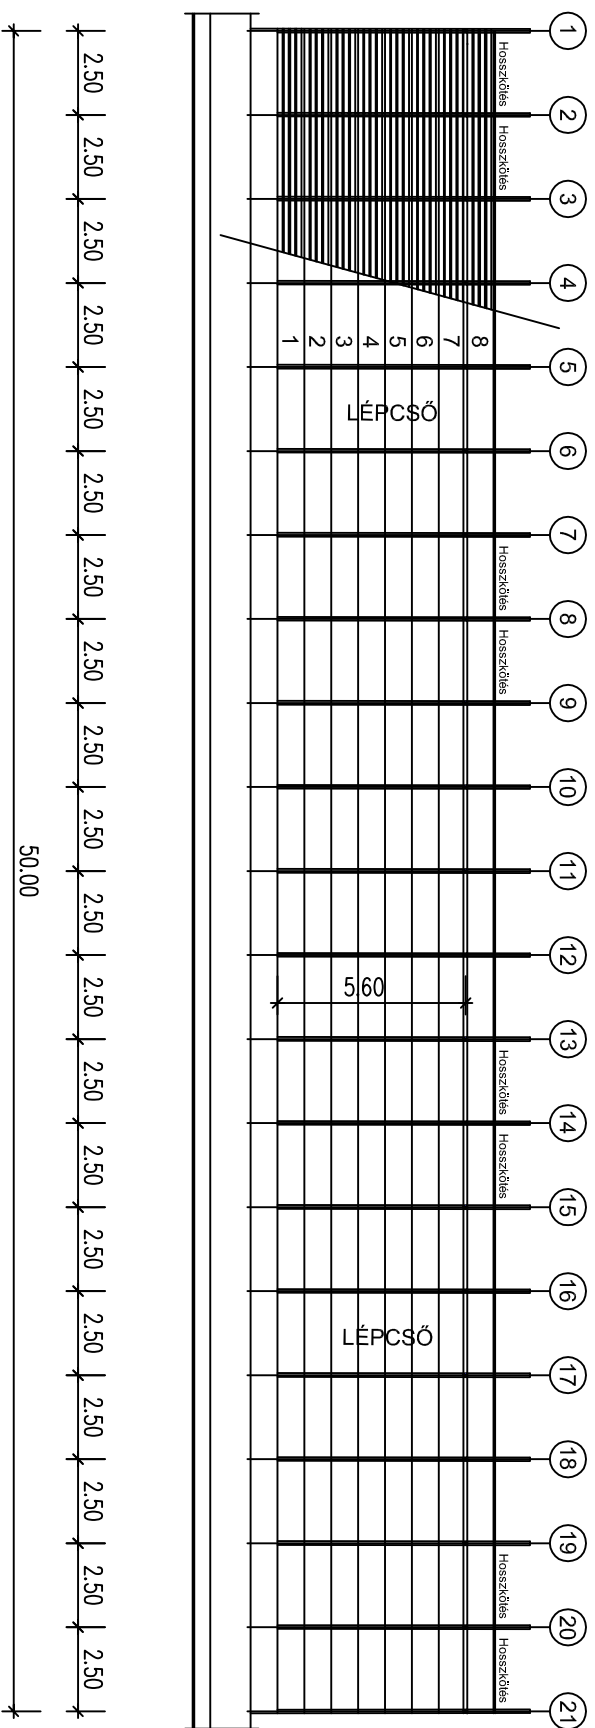

Ráckeve, Dömsödi u. 34.
 Sportpálya tribün felmérési terv 1:200
 Statikai szakvélemény 2017.06.23. Szomorjai Ferenc