ALAPRAJZ

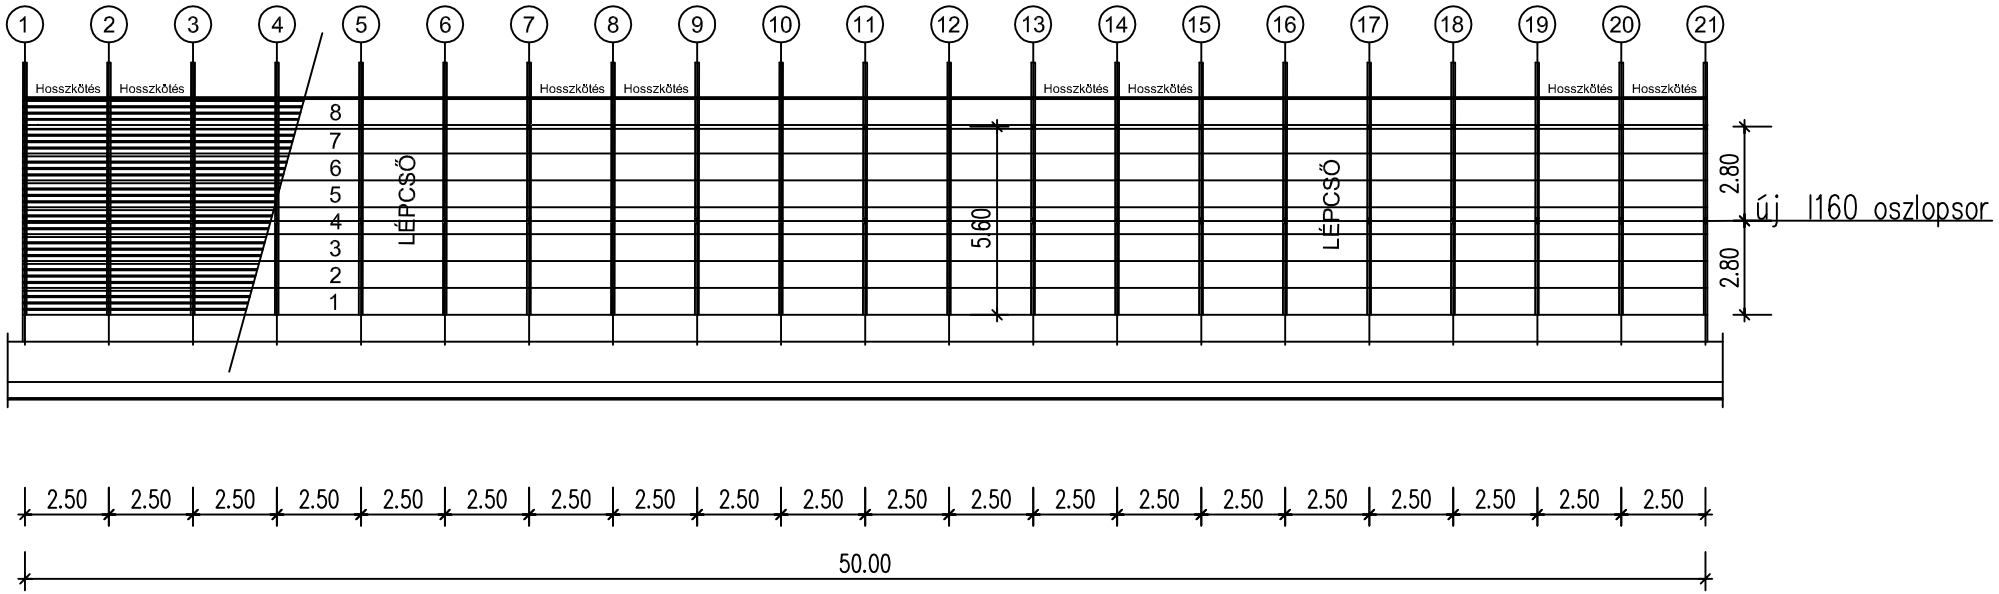

ÚJ OSZLOPSOR NÉZET

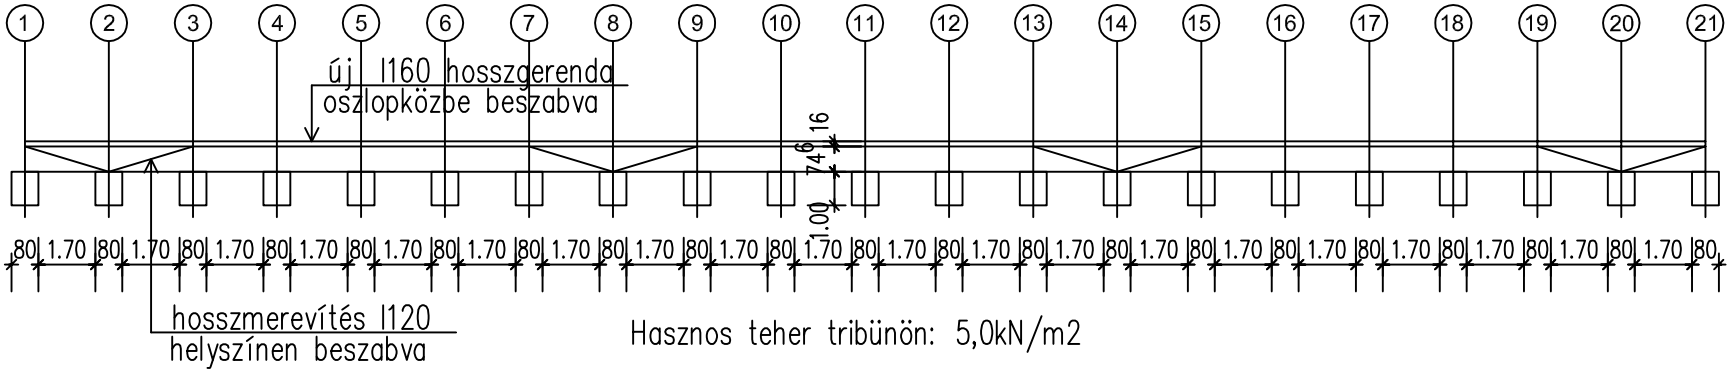

Hasznos teher tribünön: 5,0kN/m2

Ráckeve, Dömsödi u. 34.
Sportpálya tribün tervezett megerősítés 1:200
Statikai szakvélemény 2017.06.23. Szomorjai Ferenc