RÁCKEVE

Tervezett járdafelújítás és
közterületi parkoló kialakítása
51113 j közút 0+110-0+171 km sz között

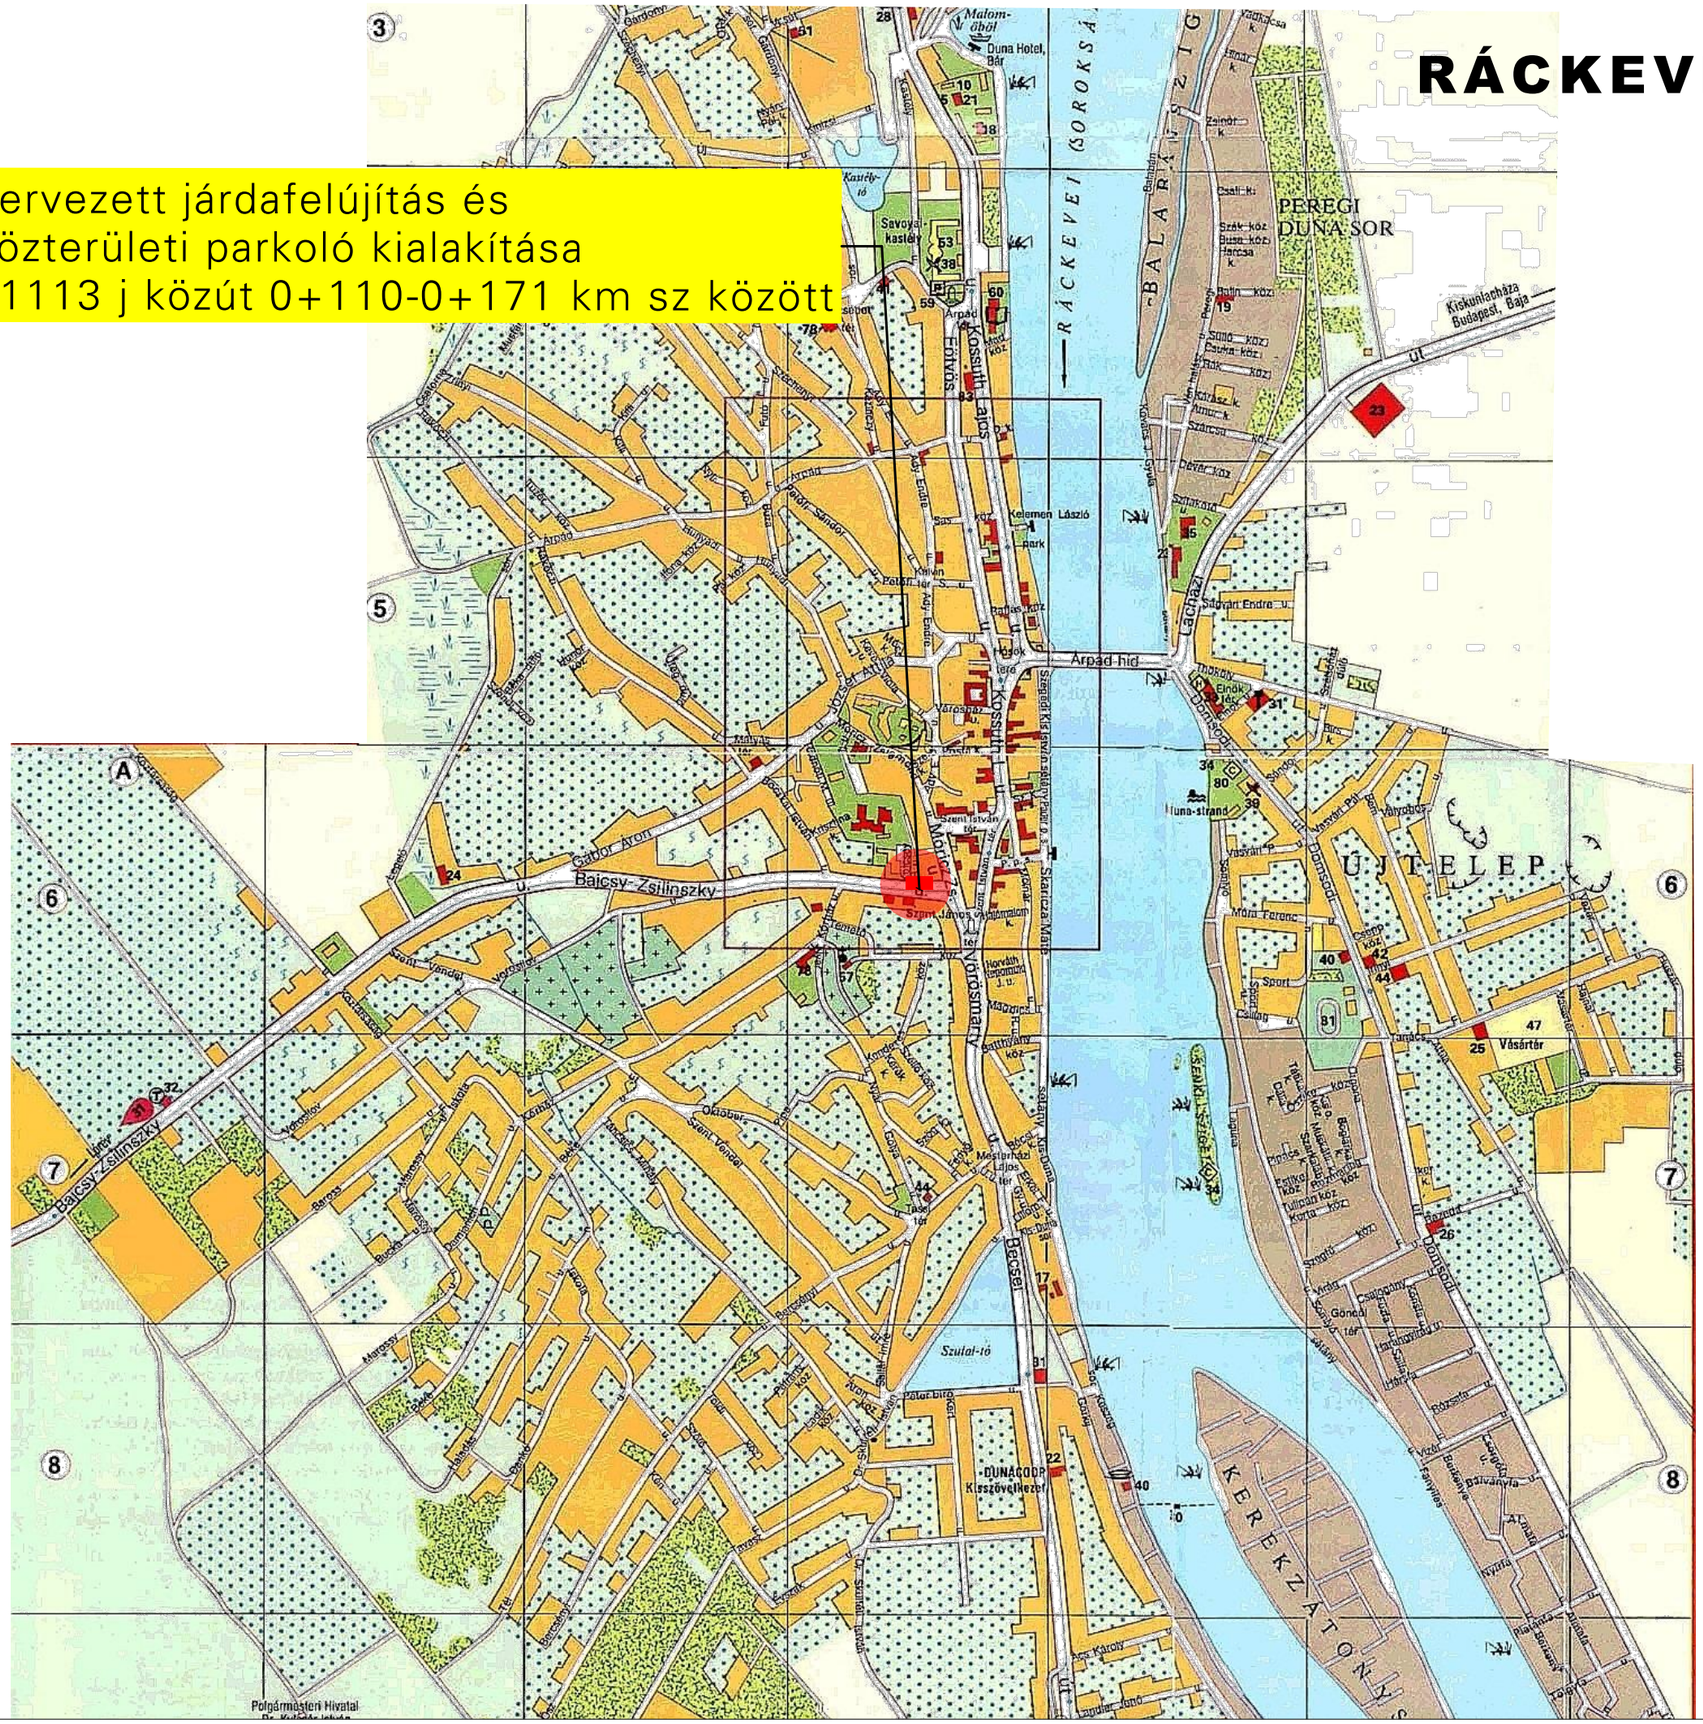

MEGJEGYZÉS

A tervdokumentáció az Szerzői jogokról szóló 1999. évi LXXVI törvény 1.§ (1.) bekezdés k.) pontja szerint szerzői jogi védelem alá esik.
A tervdokumentáció egészének vagy bármely részének a tervező engedélye nélküli felhasználása jogi következményeket von maga után.

INNO - VIT '98 BT.

Felelős tervező :
Bartek István
KÉ-K
13/2042 / 2019
2330. Dunaharaszti, Kossuth Lajos u. 34. sz.
Tel: 06-24-657-346, Mobil: 06-20-9740-766,
E-mail: innovit98@gmail.com

A terv tárgya:
JÁRDAFELÚJÍTÁS ÉS
SZGK. PARKOLÓ LÉTESÍTÉSE

Építmény helye: **Ráckeve, Bajcsy Zsilinszky utca**

Tervlap:
Áttekintő Térkép

Tervszám:	Méretarány:	Rajzszám:
T_35/2017	M = 1: -	Ú - 1.

Tervfajta:
Engedélyezési és Kivitelezési Terv

Megrendelő, Engedélyes, :
Ráckeve Város Önkormányzata
2300 Ráckeve, Szent István tér 4. sz.