Jelmagyarázat

- aszfalt burkolat – közúti területek
- térkő burkolat(szürke) – járdák felületei
- térkő burkolat (vörös) – parkoló öblök területe
- Ingatlan bejárók területe
- Terv. zöldfelület
- Meglévő burkolatszélek
- Meglévő kiépített gépfonatos (drót) kerítés
- Meglévő jogi településhatár
- Meglévő elektromos közvil. oszlop
- Meglévő KRESZ táblák
- Úburkolat széle
- Víznyelők /meglévő/
- Tervezett kiemelt szegély
- Tervezett kiemelt szegély 15 - 2 cm lesüllyesztésének átmenete
- Tervezett járdaszegély (kerti szegélykő)
- Tervezett "K" szegély (járható)
- Tervezett futósoros süllyesztett szegély
- Tervezett döntött szegély
- Festett burkolatjelek
- Tervezett KRESZ táblák
- Tervezett elektromos közvilágítási oszlop
- Fényvisszaverő jelzőtestek

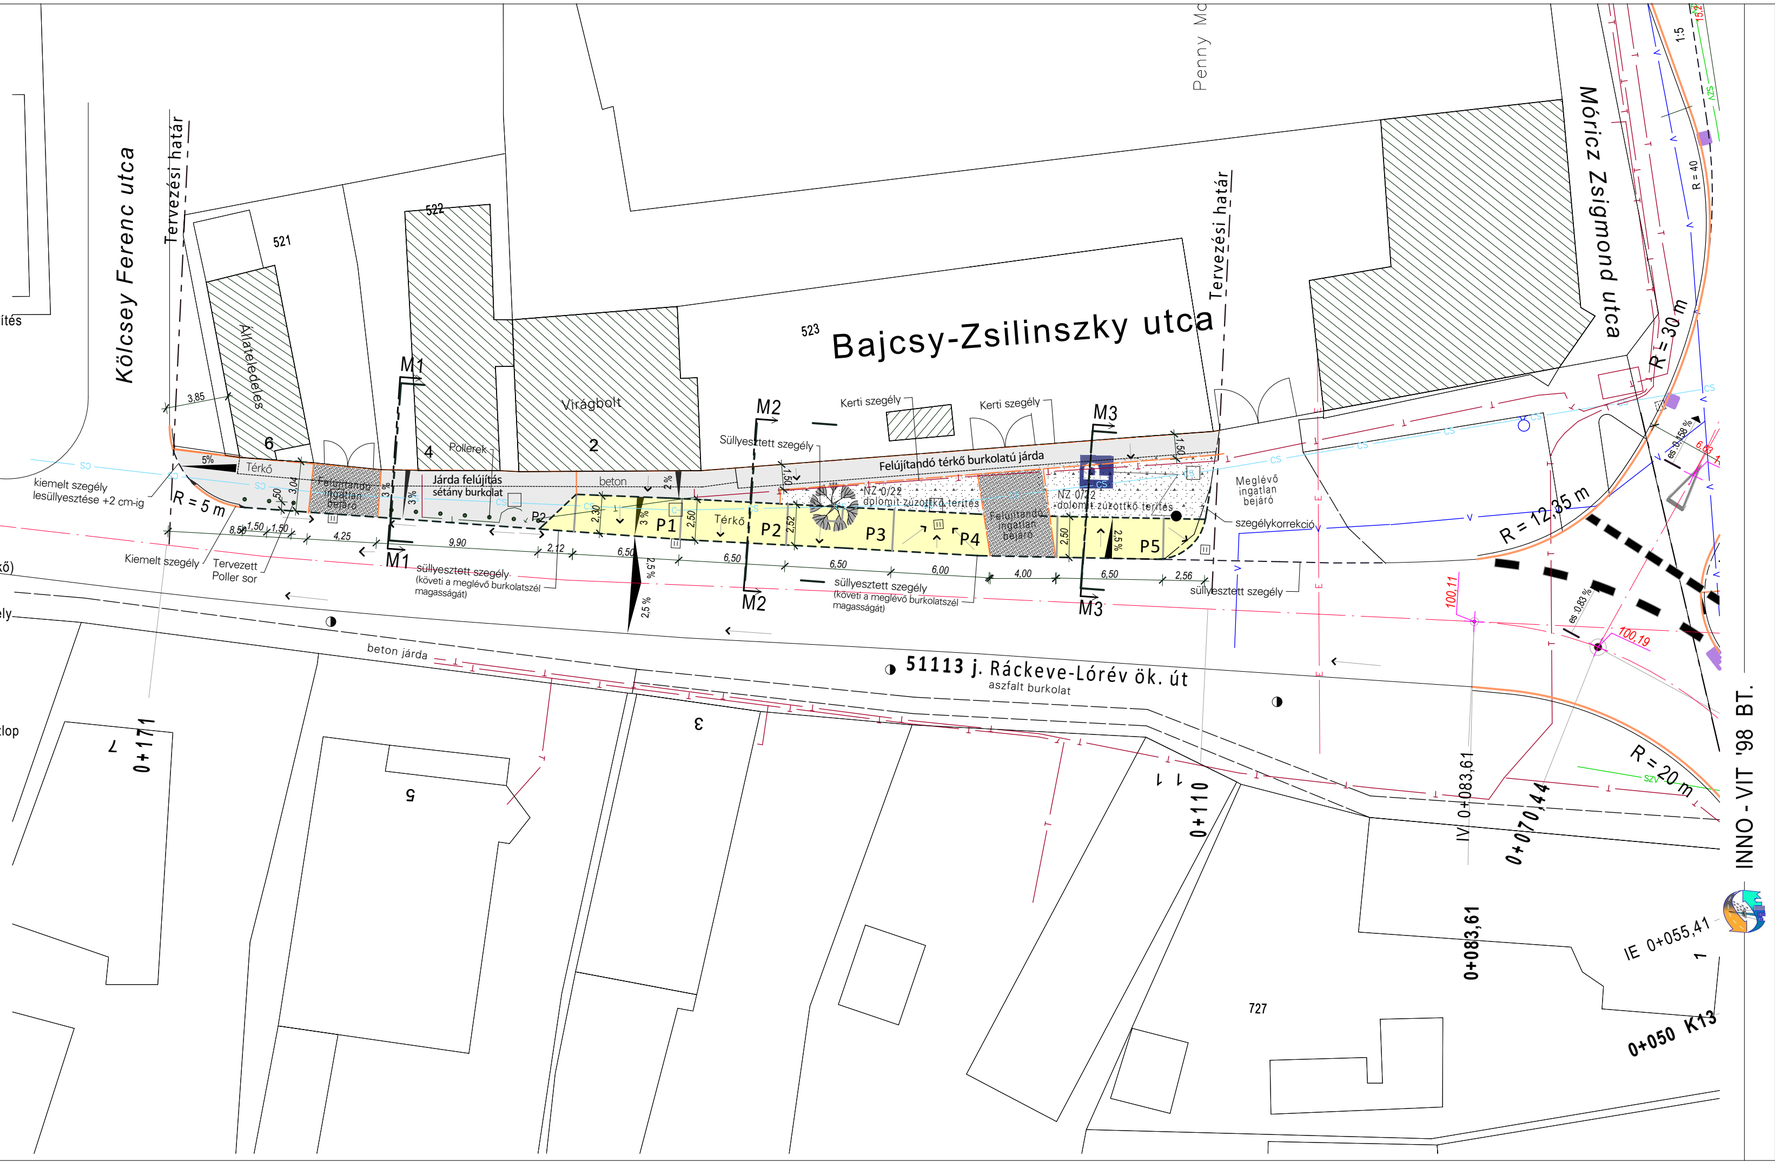

MEGJEGYZÉS

A tervdokumentáció az Szerzői jogokról szóló 1999. évi LXXVI törvény 1.§ (1.) bekezdés k.) pontja szerint szerzői jogi védelem alá esik.
A tervdokumentáció egészének vagy bármely részének a tervező engedélye nélküli felhasználása jogi következményeket von maga után.

Felelős tervező :
Bartek István
KÉ-K 13/2042 / 2019
2330 Dunaharaszti, Kossuth Lajos u. 34. sz.
Tel: 06-24-657-346, Mobil: 06-20-9740-766,
E-mail: innovit98@gmail.com

INNO - VIT '98 BT.

A terv tárgy:
JÁRDAFELÚJÍTÁS ÉS SZGK. PARKOLÓ LÉTESÍTÉSE

Építmény helye: **Ráckeve, Bajcsy Zsilinszky utca**

Tervlap:
Részletes helyszínrajz

Tervszám:	Méretarány:	Rajzszám:
T_35/2017	M = 1: 250	Ú - 2m.

Tervfajta:
Engedélyezési és Kivitelezési Terv

Megrendelő, Engedélyes, :
Ráckeve Város Önkormányzata
2300 Ráckeve, Szent István tér 4. sz.