


A. sz. melléklet

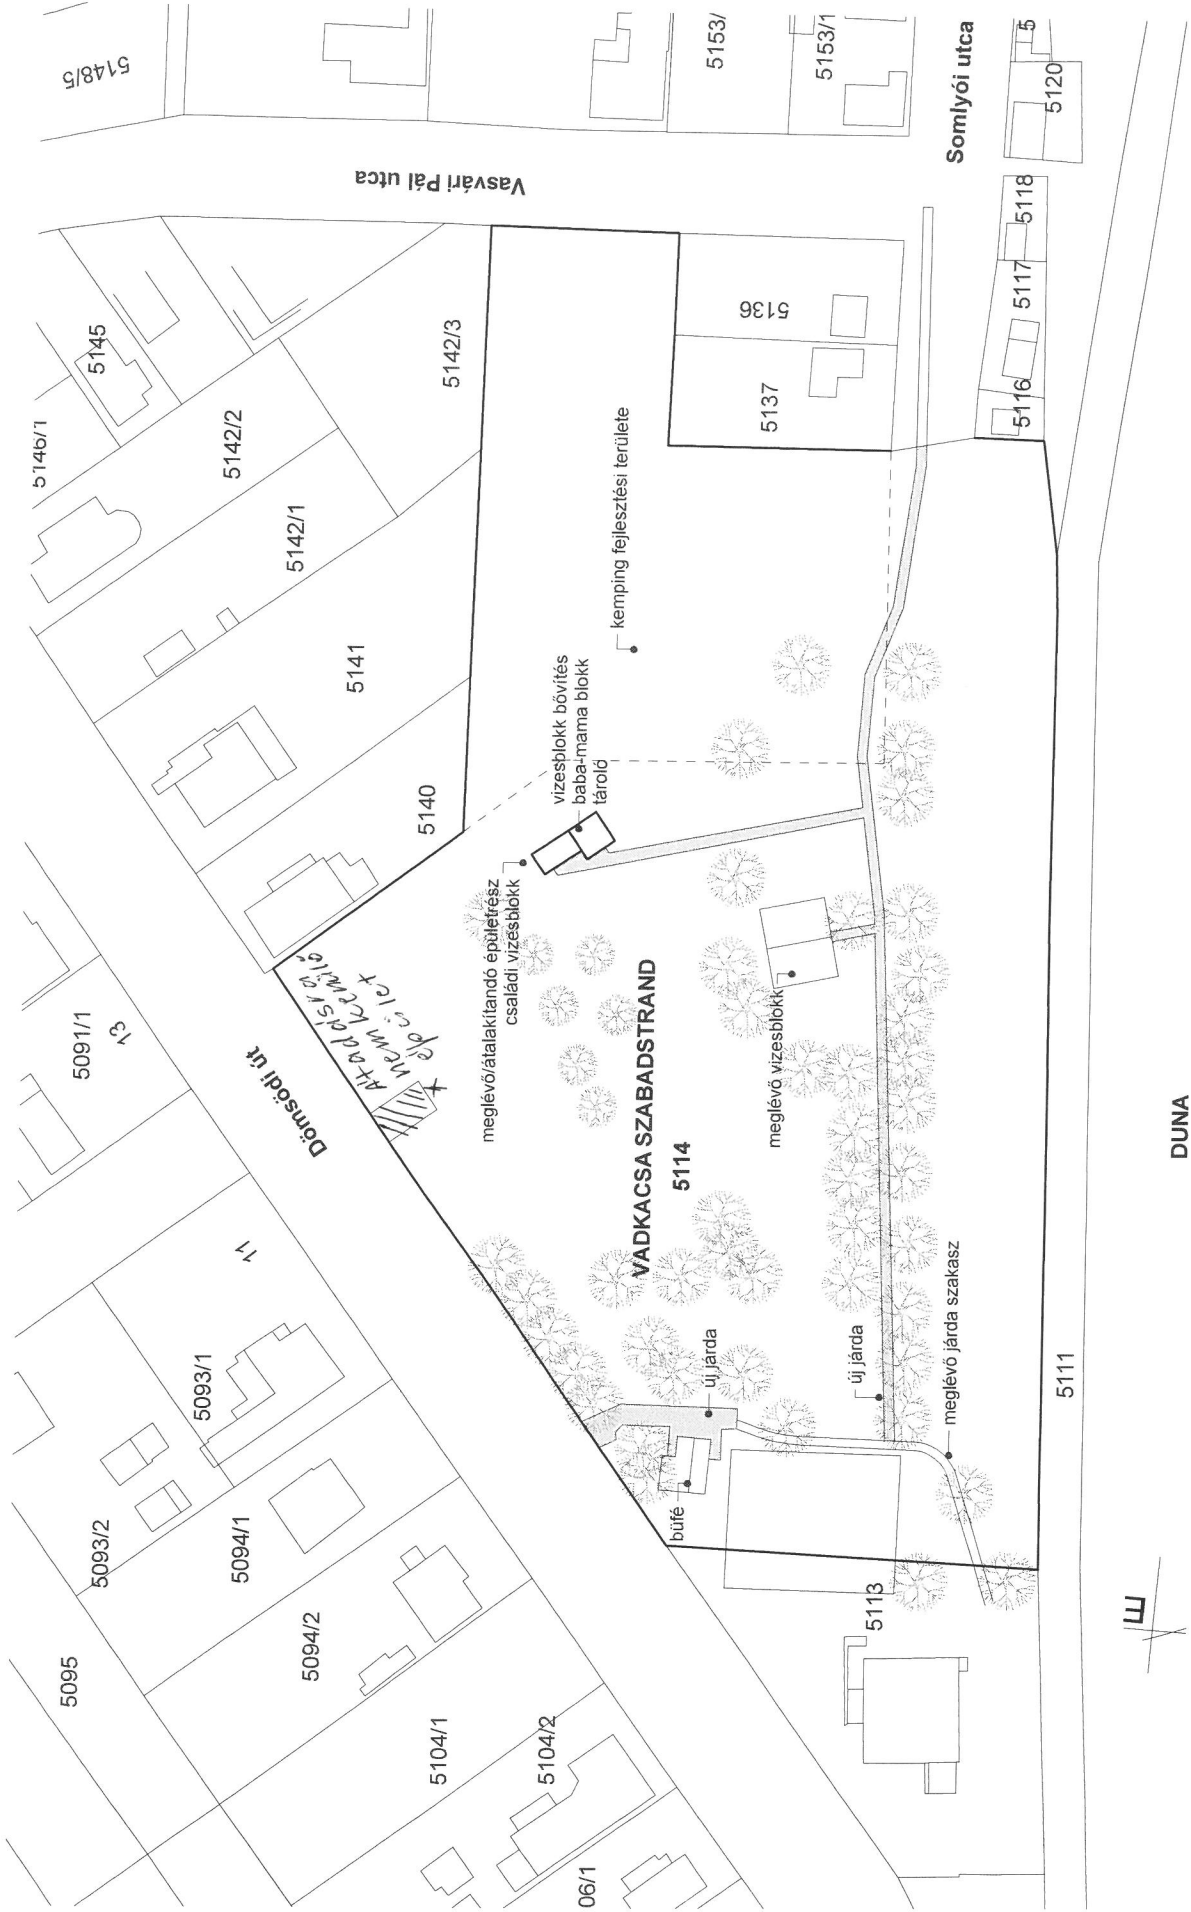

VADKACSA SZABADSTRAND / HELYSZÍNRAJZ m 1:500

DUNA

RÁCKEVE, DÖMSÖDI ÚT 2., hrsz 5114

2020.09.13.