fő/vez	ő vez.: cseh
tervező: cseh	egyeztetések
szerkesztő: ekegtevs	

RÁCKEVE Pf: 34.
2300 RÁCKEVE

Ady E. GIMI
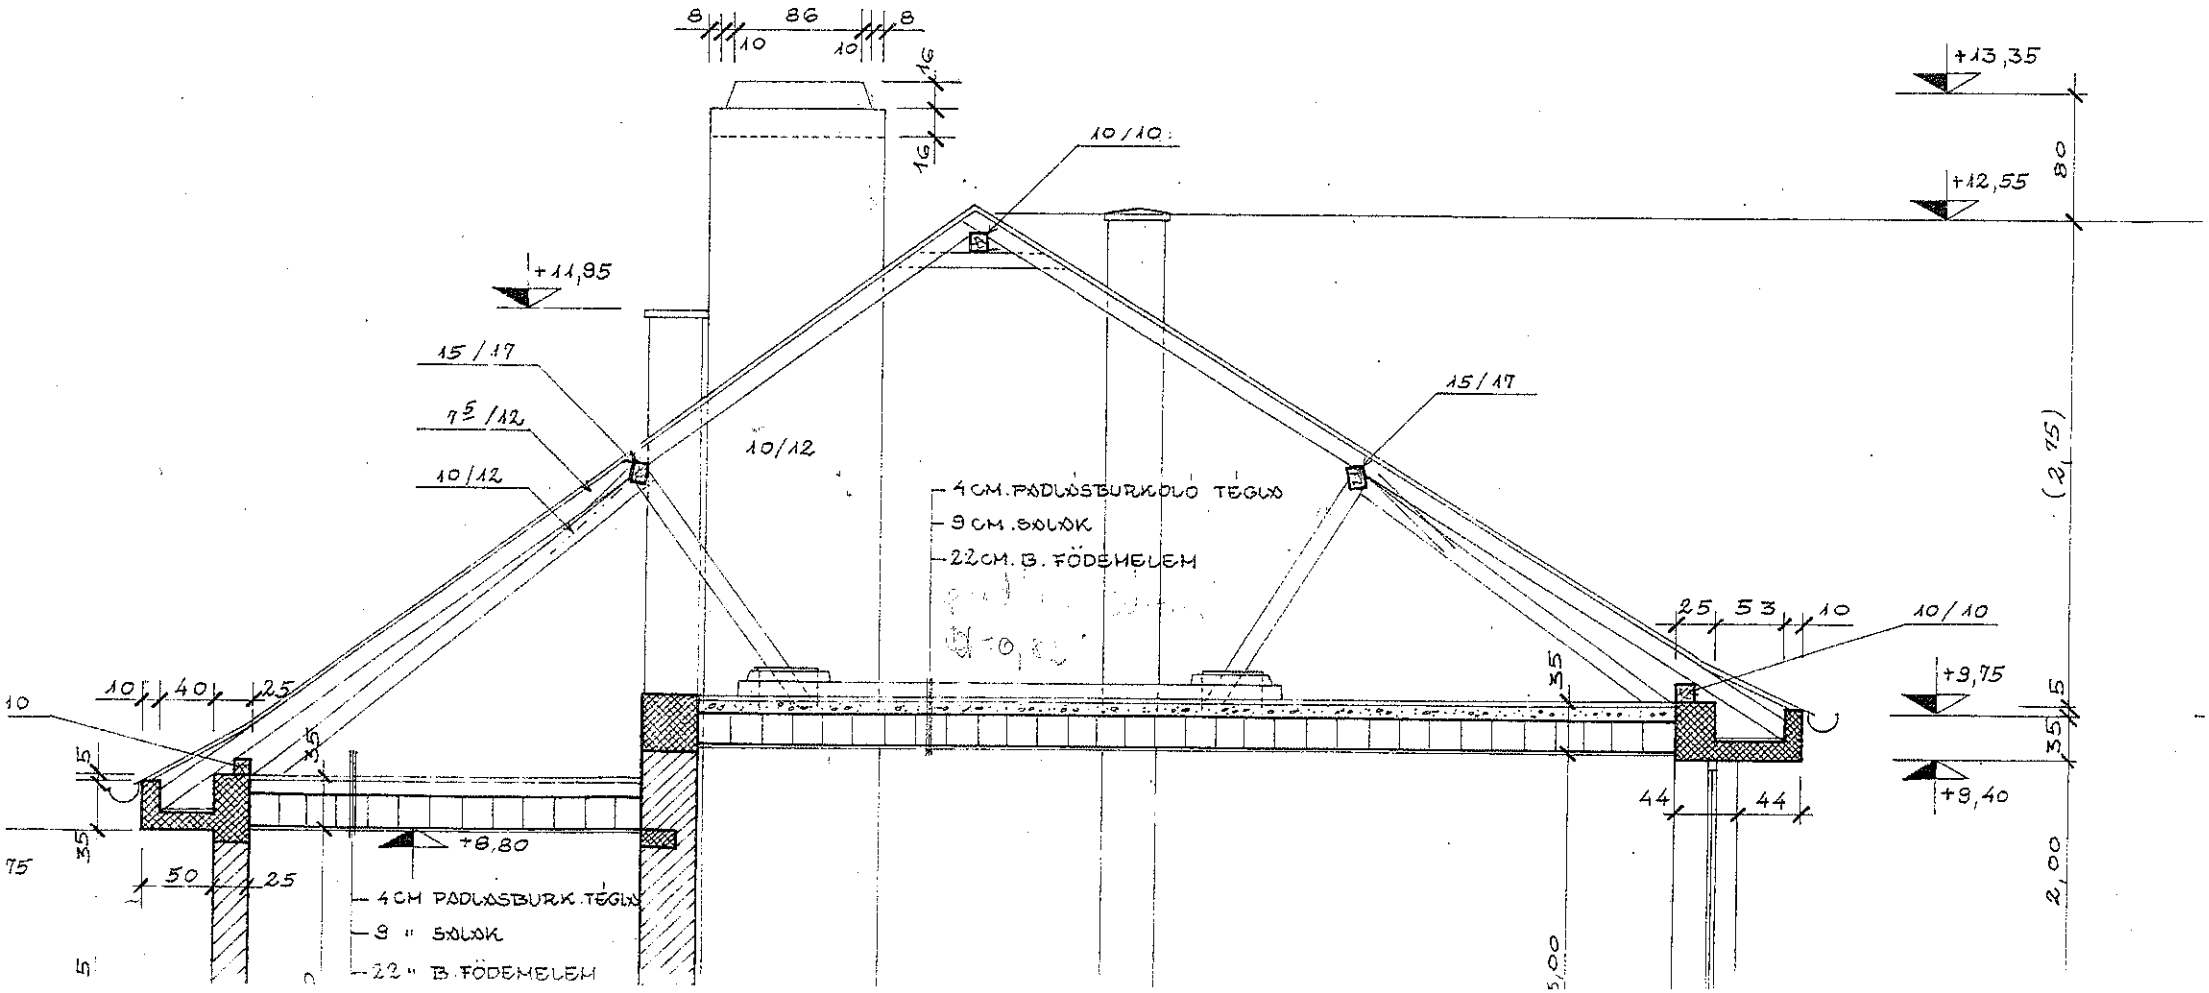
22 x 14 = 308