


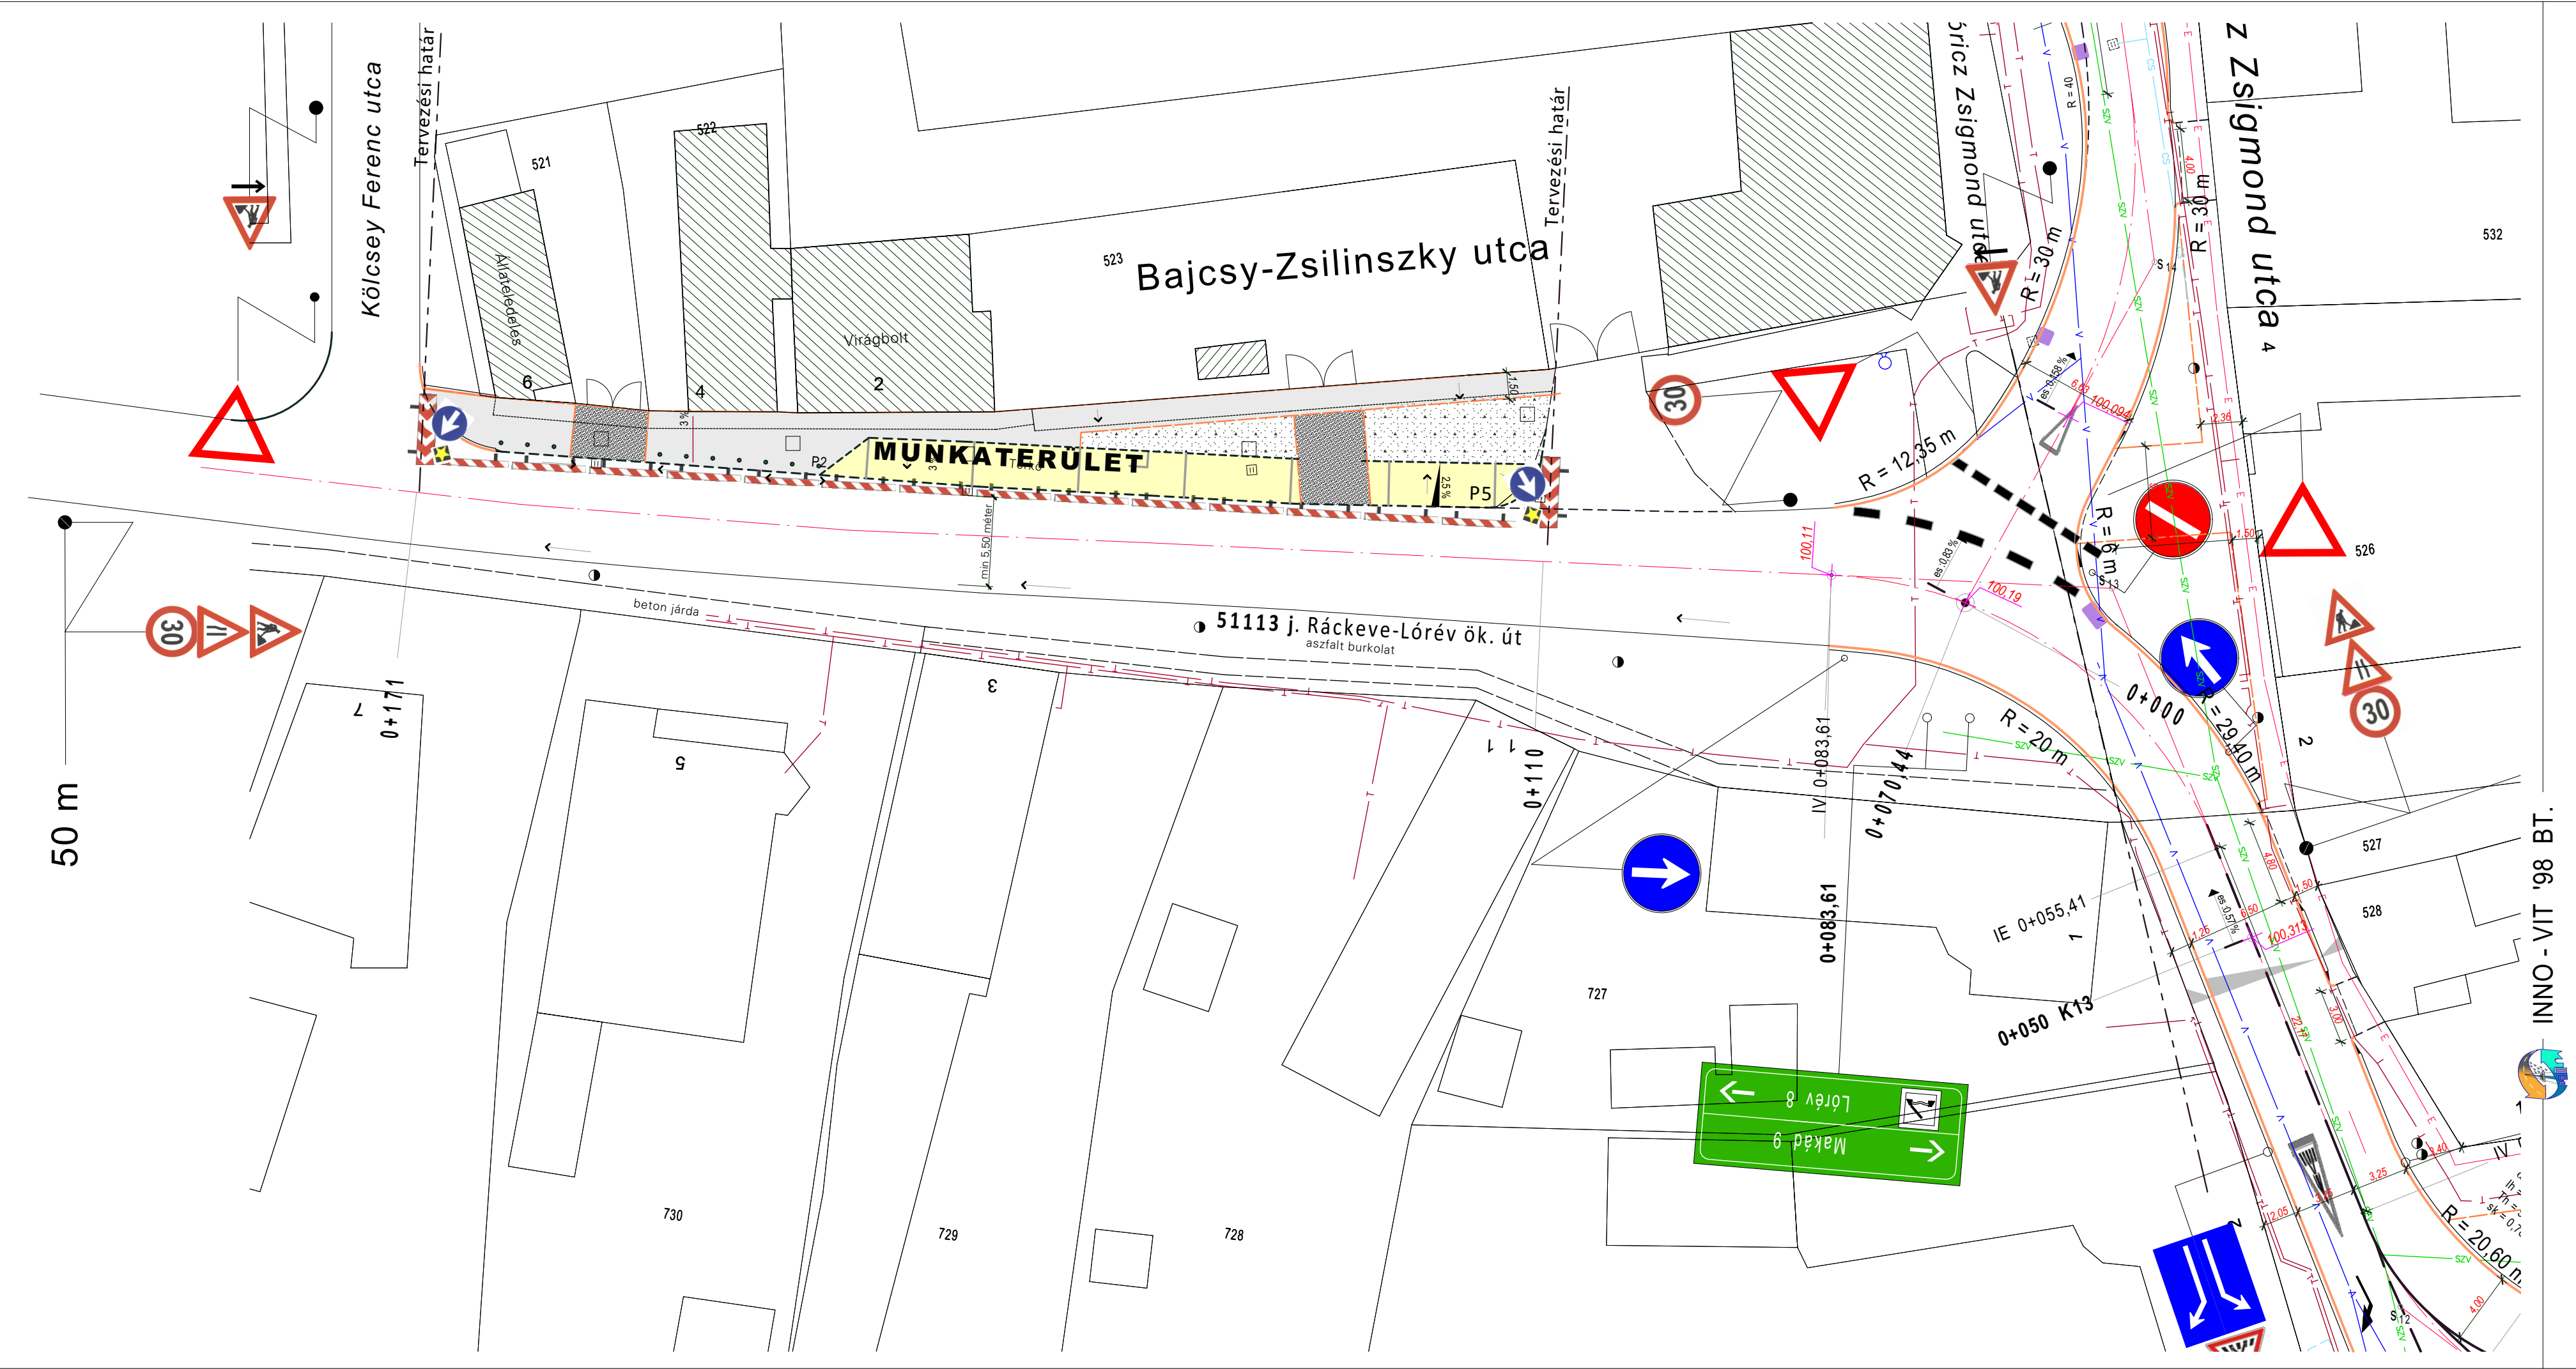

MEGJEGYZÉS



A tervdokumentáció az Szerzői jogokról szóló 1999. évi LXXVI. törvény 1.§ (1.) bekezdés k.) pontja szerint szerzői jogi védelem alá esik.
A tervdokumentáció egészének vagy bármely részének a tervező engedélye nélküli felhasználása jogi következményeket von maga után.

Felelős tervező : **KÉ-K**
Bartek István 13/2042 / 2019
2330. Dunaharaszti, Kossuth Lajos u. 34. sz.
Tel: 06-24-657-346, Mobil: 06-20-9740-766,
E-mail: innovit98@gmail.com

A terv tárgya:
**JÁRDAFELÚJÍTÁS ÉS
SZGK. PARKOLÓ LÉTESÍTÉSE**

Építmény helye: **Ráckeve, Bajcsy Zsilinszky utca**

Tervlap:
**Ideiglenes Forgalomtechnikai
helyszínrajz**

Tervszám: T_35/2017	Méretarány: M = 1: -	Rajzszám: Ú - 4m.
------------------------	-------------------------	----------------------

Tervfajta:
Engedélyezési és Kivitelezési Terv

Megrendelő, Engedélyes, :

 **Ráckeve Város Önkormányzata**
2300 Ráckeve, Szent István tér 4. sz.