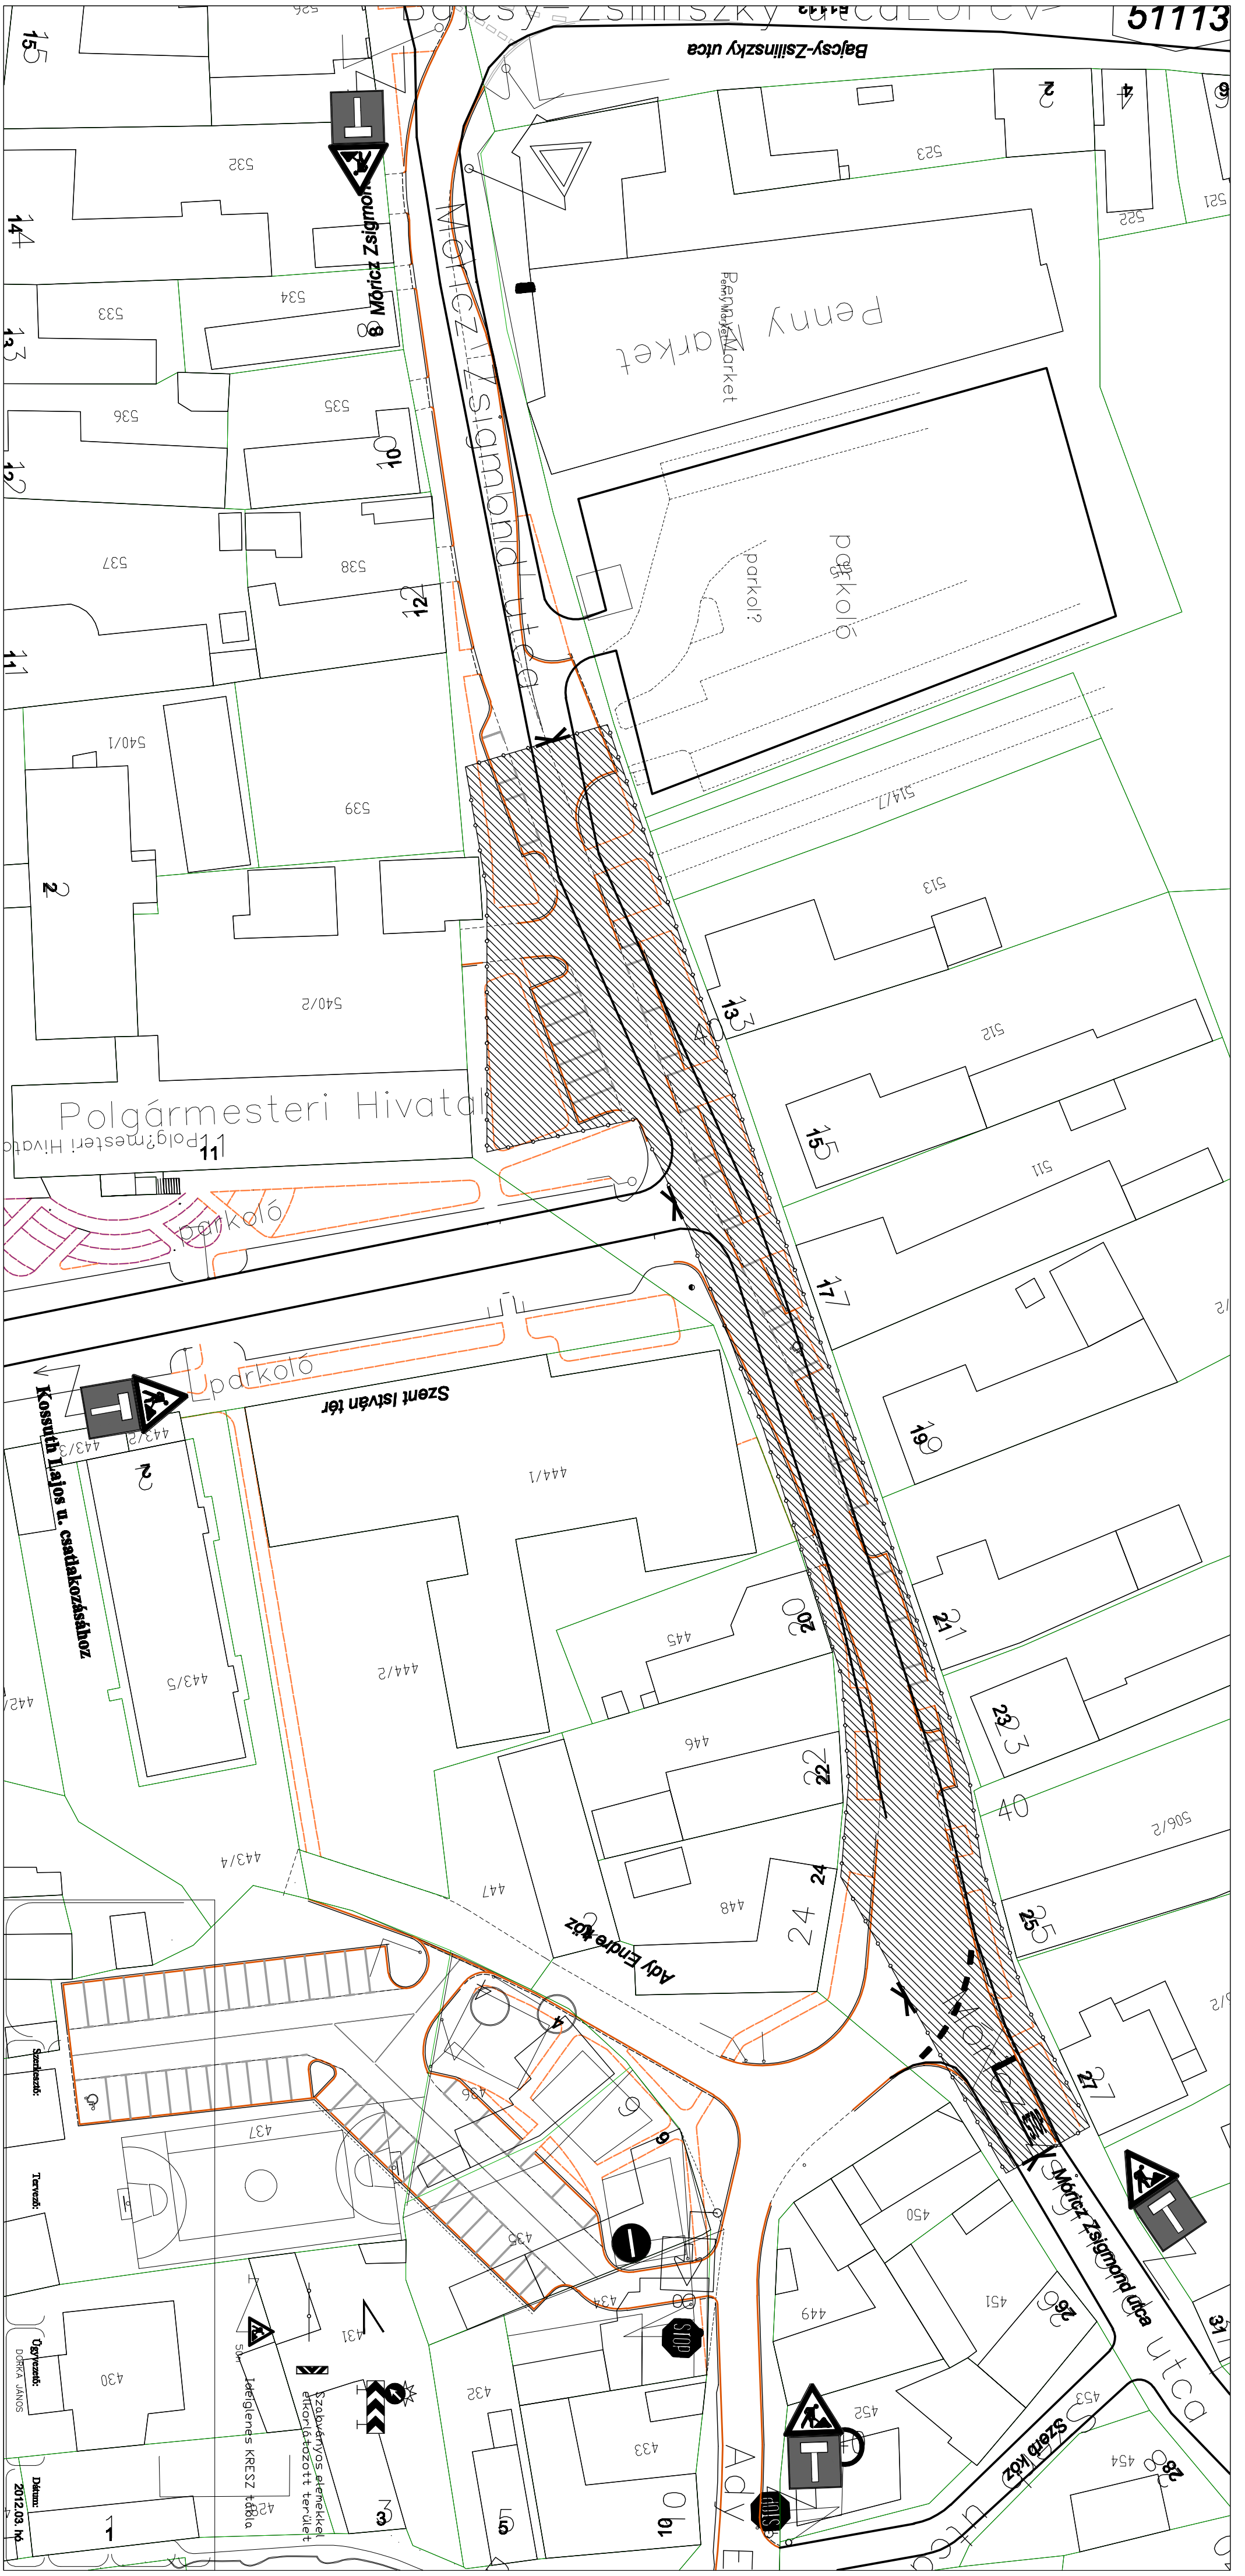
51113
Bajcsy-Zsilinszky utca
Móricz Zsigmond tér
Móricz Zsigmond utca
Szent István tér
Kossuth Lajos u. csatlakozásához
Ady Endre köz
Szabályos elemekkel elkorlátozott terület
Ideiglenes KRESZ tábla
Szerkesztő:
Tervező:
Ügyvezető:
DORKA JÁNOS
Dátum:
2012.03. hó