


1.1. sz. melléklet

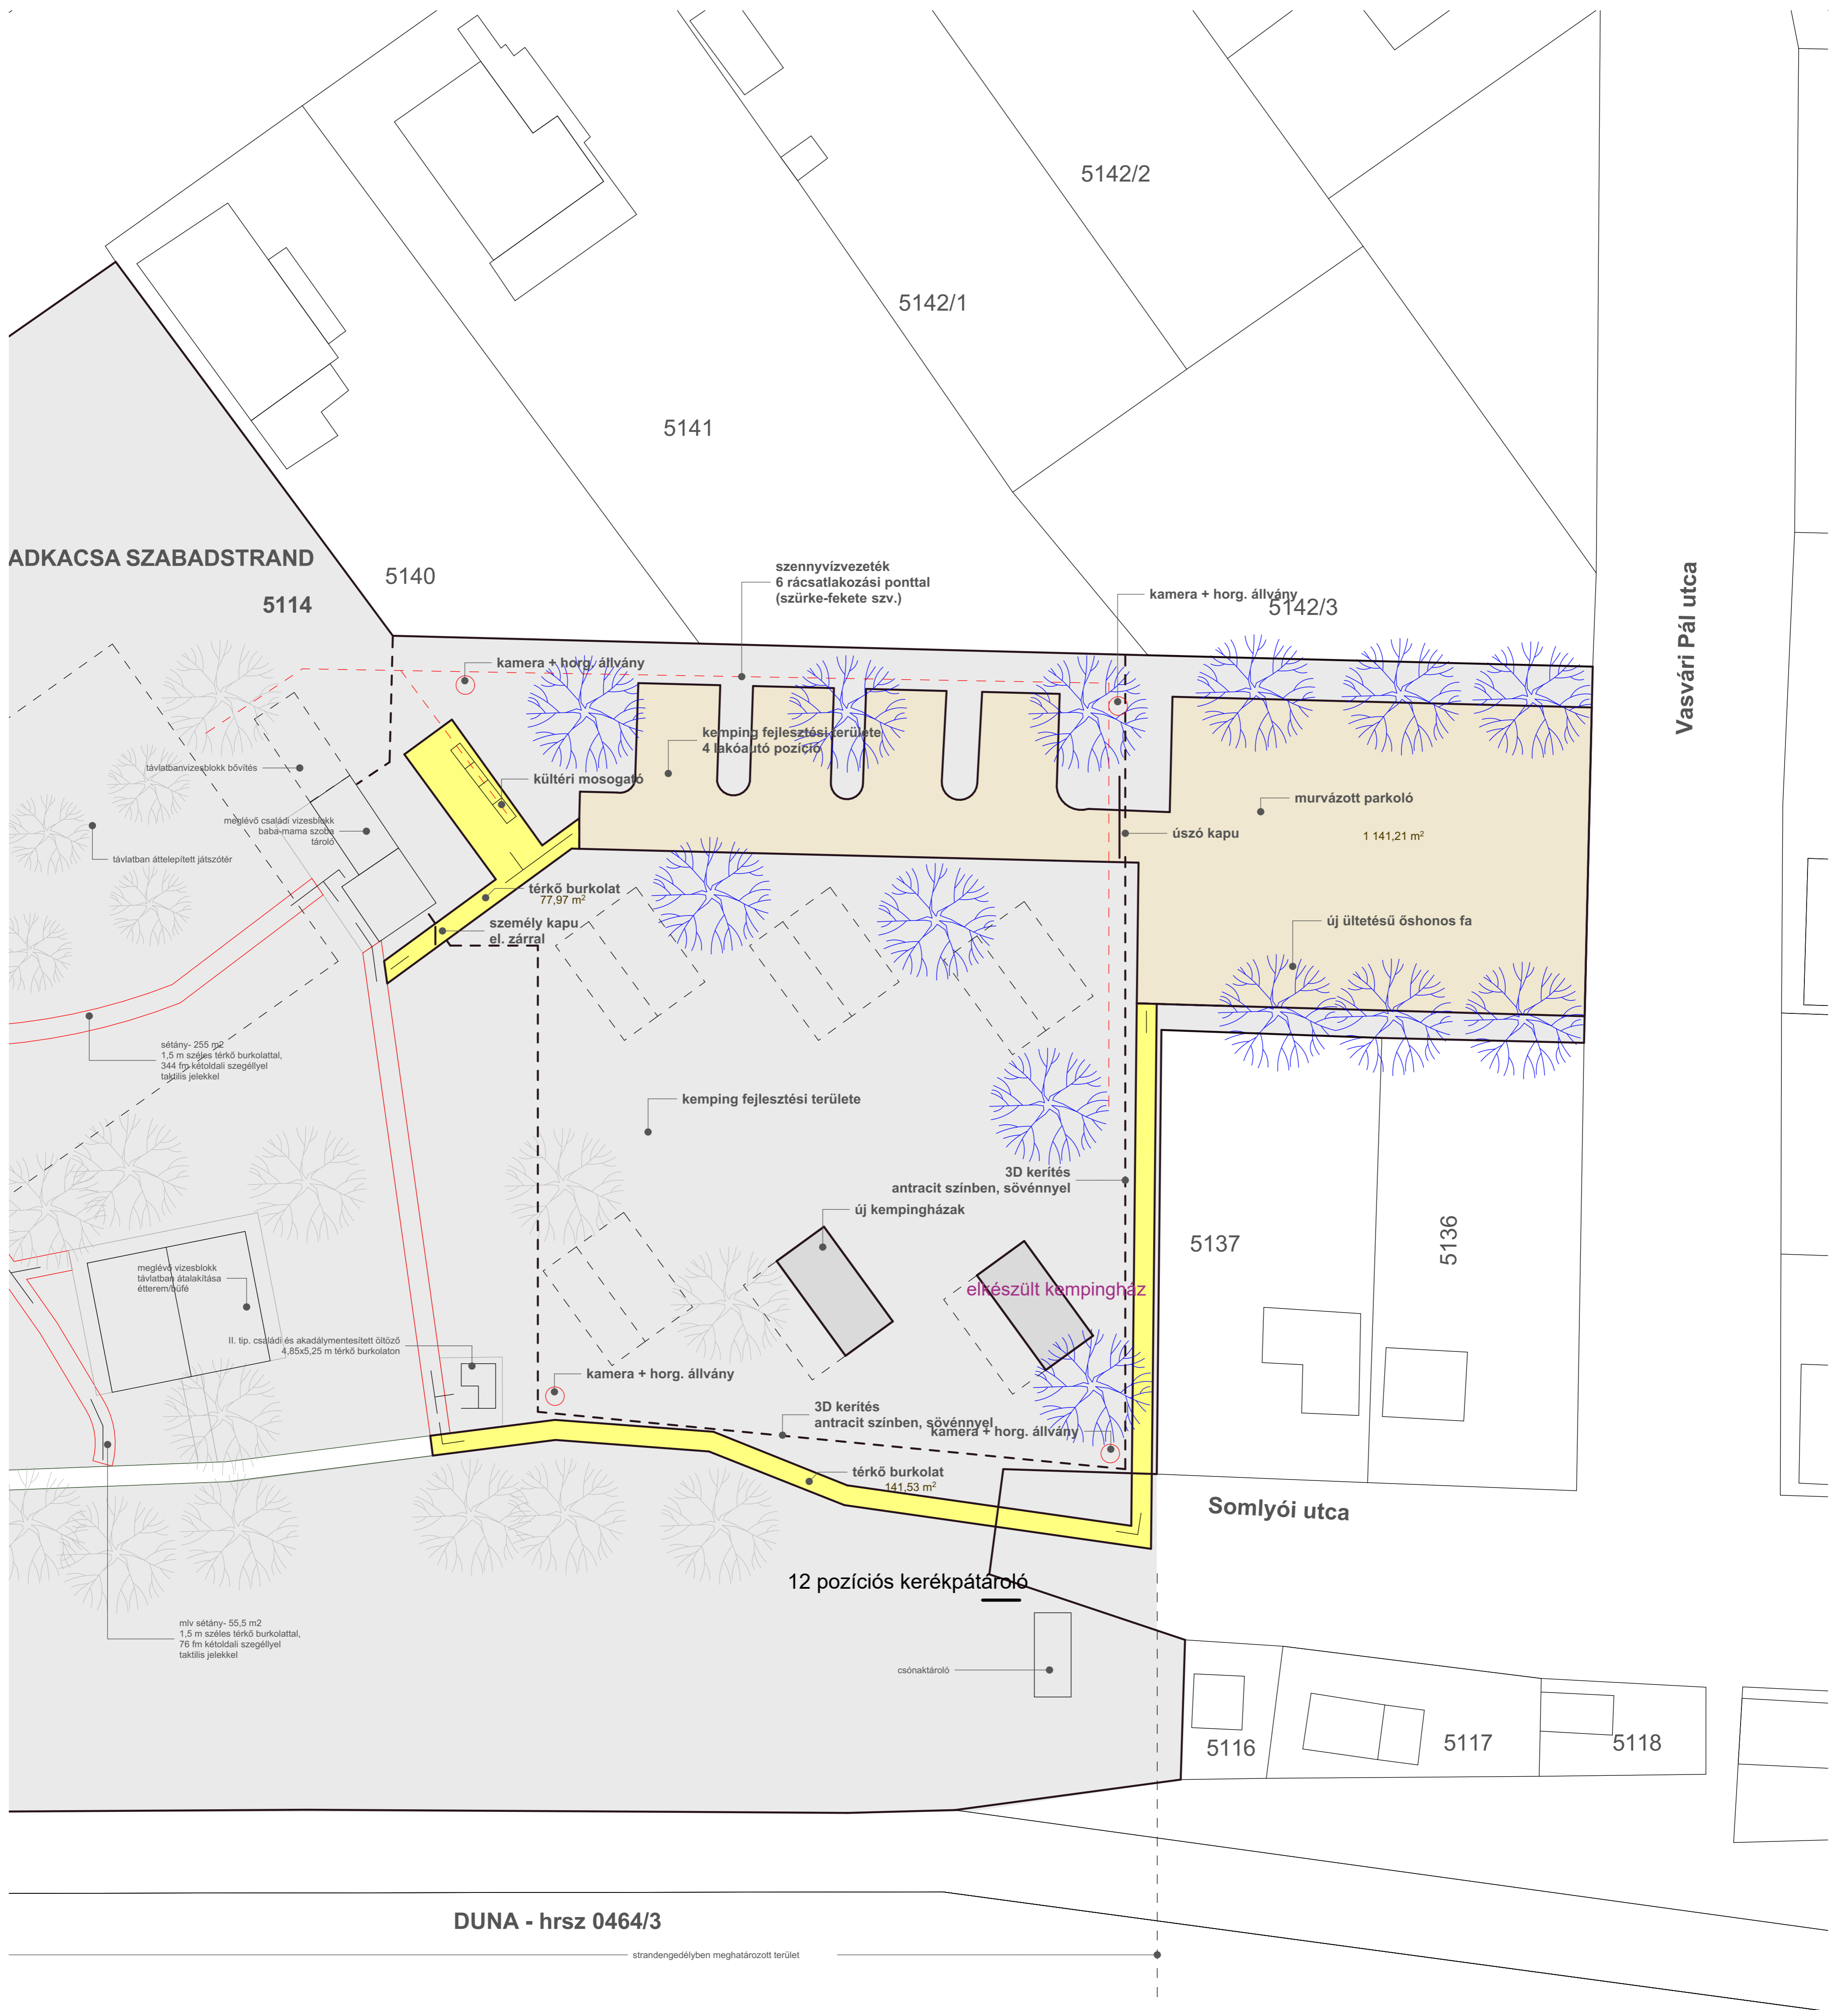

JELKULCS:



TERVEZETT JÁRDA, TÉRKŐ BURKOLAT

MEGJEGYZÉS:

taktilis jelek indulás és érkezési pontoknál, valamint kereszteződésekénél készülnek 1,80 fm hosszán

